



TER WILDEMAN N.V.

SINT-LENAARTSESTEENWEG 7  
B - 2310 RIJKEVORSEL

ATELIER 02

SWERTMOLENSTRAAT 31 - 3020 HERENT  
T 016/22.15.85 - F 016/22.07.04

a33

Fonteinstraat 1A - 3000 Leuven  
T 016/20.72.00 - F 016/29.98.00

**A.03A**

NIET CONTRACTUEEL PLAN  
IRRICHTING TER INDICATIE


DATUM : 22/02/2010

INPLANTINGSPLAN

BOUWHEER

ARCHITECTEN

APPARTEMENT

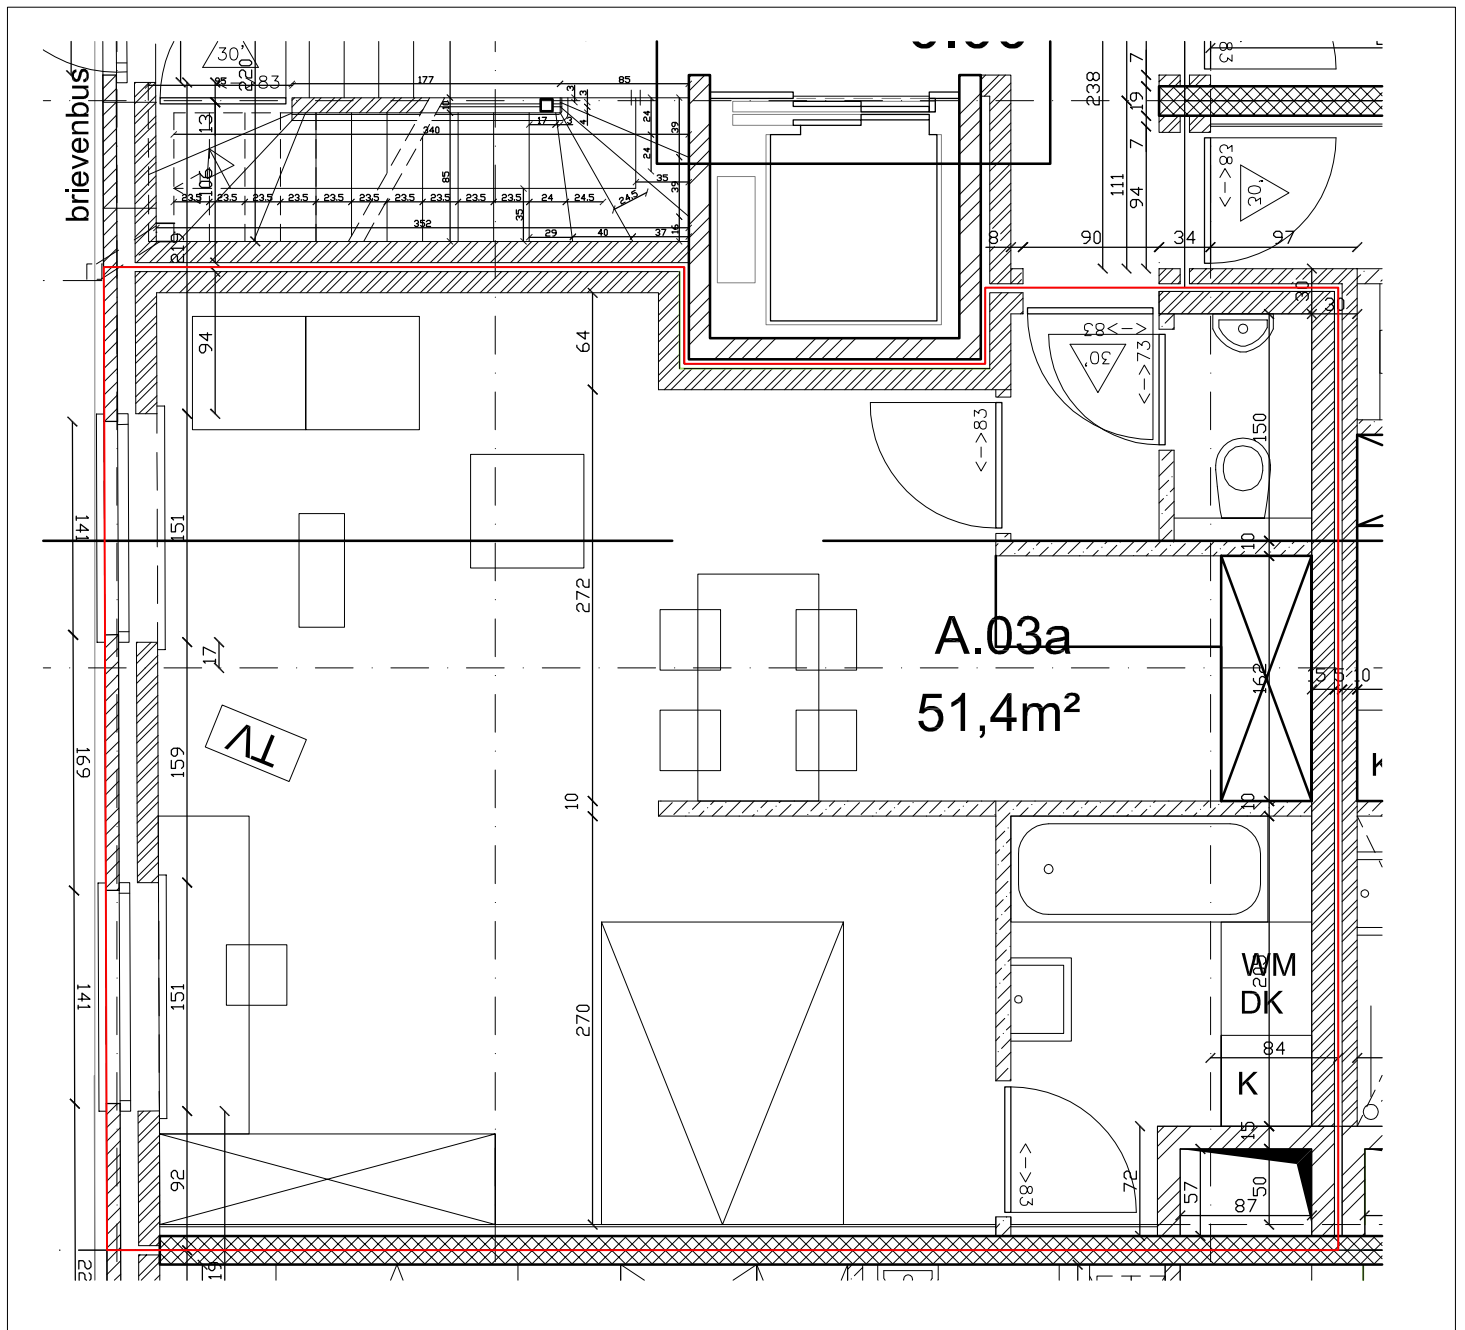

**A.03a**  
**51,4m<sup>2</sup>**

GRONDPLAN 1/50