



INPLANTINGSPLAN

TER WILDEMAN N.V.  
SINT-LENAARTSESTEENWEG 7  
B - 2310 RIJKEVORSEL

**ATELIER 02**  
SWERTMOLENSTRAAT 31 - 3020 HERENT  
T 016/22.15.85 - F 016/22.07.04


**a33**  
FONTEINSTRAAAT 1A - 3000 LEUVEN  
T 016/20.72.00 - F 016/29.98.00

**A.13B**  
NIET CONTRACTUEEL PLAN  
INRICHTING TER INDICATIE  
DATUM : 22/02/2010

BOUWHEER

ARCHITECTEN

APPARTEMENT

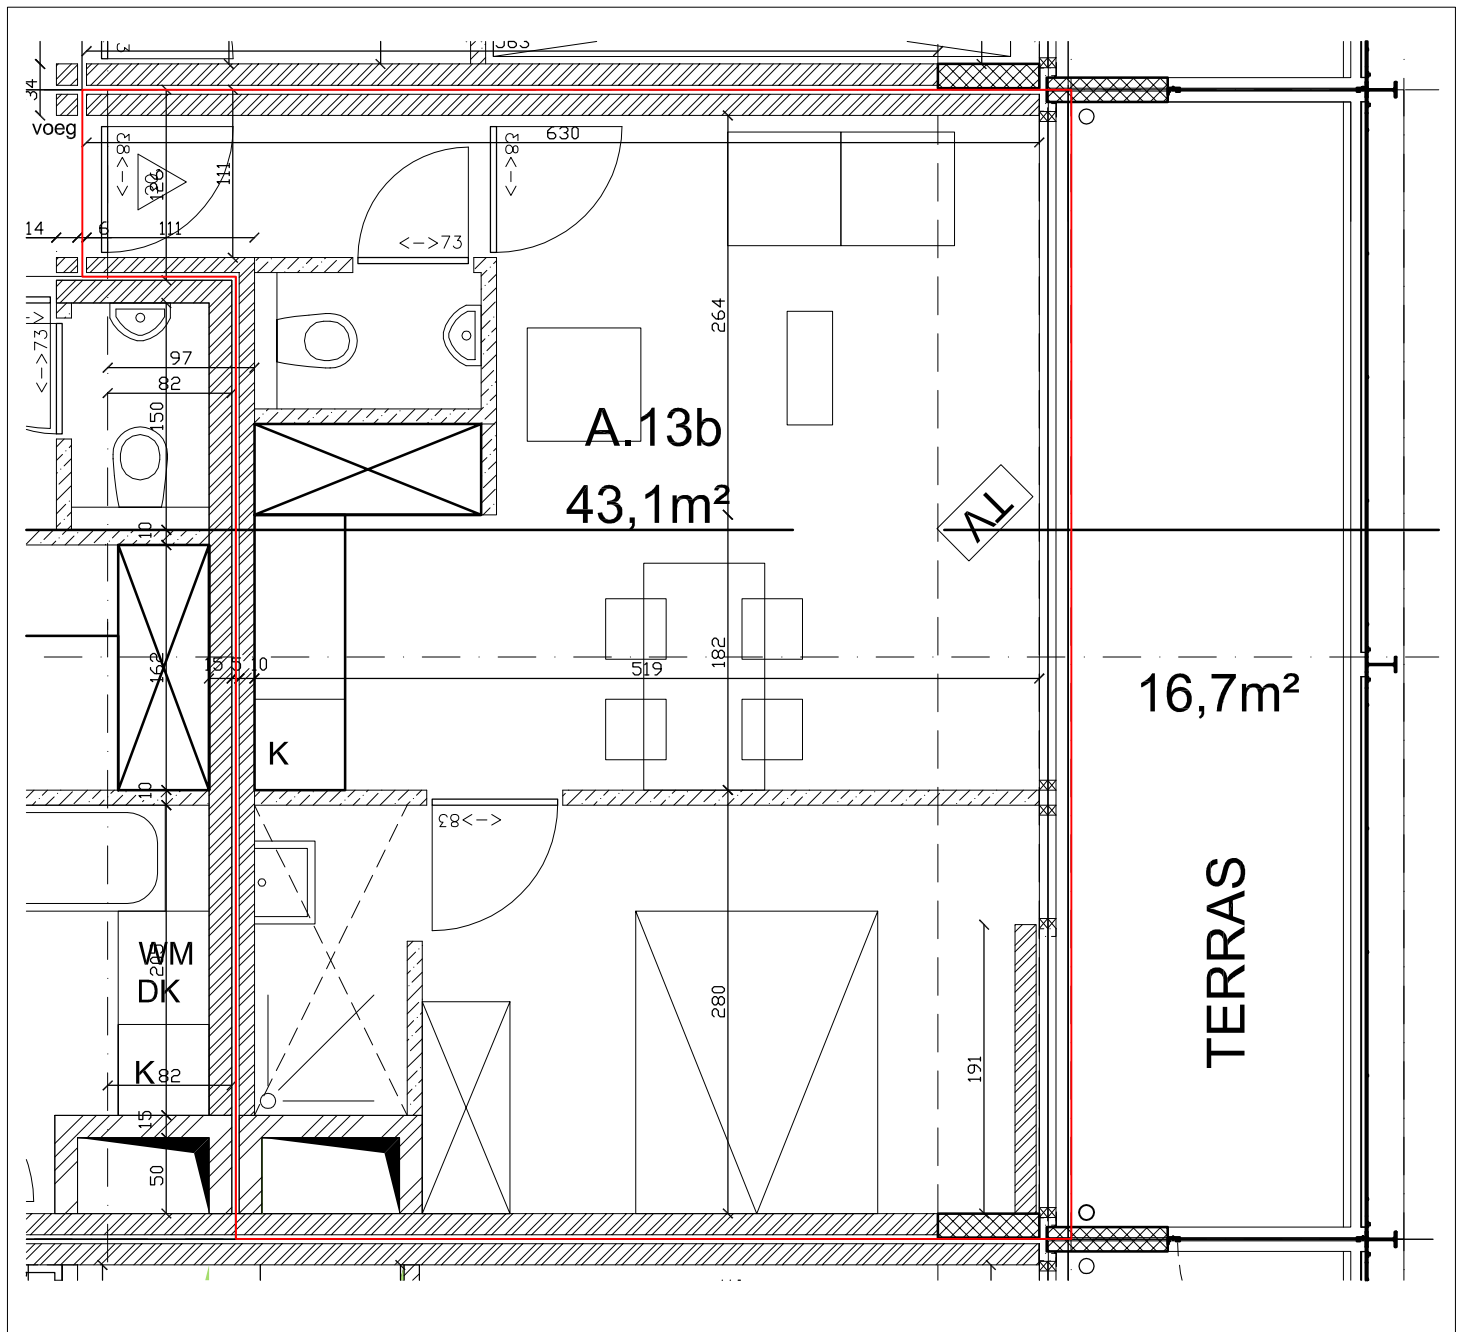

GRONDPLAN 1/50