


PROVINCIE VLAAMS-BRABANT
 Gemeente Bertem
 2de Afdeling, Korbeek-Dijle
 Sectie B, nr. 256E



Schaal: 1/250

NIJVELSEBAAN
 Gewestweg (N253)

Grens volgens onteigeningsplan

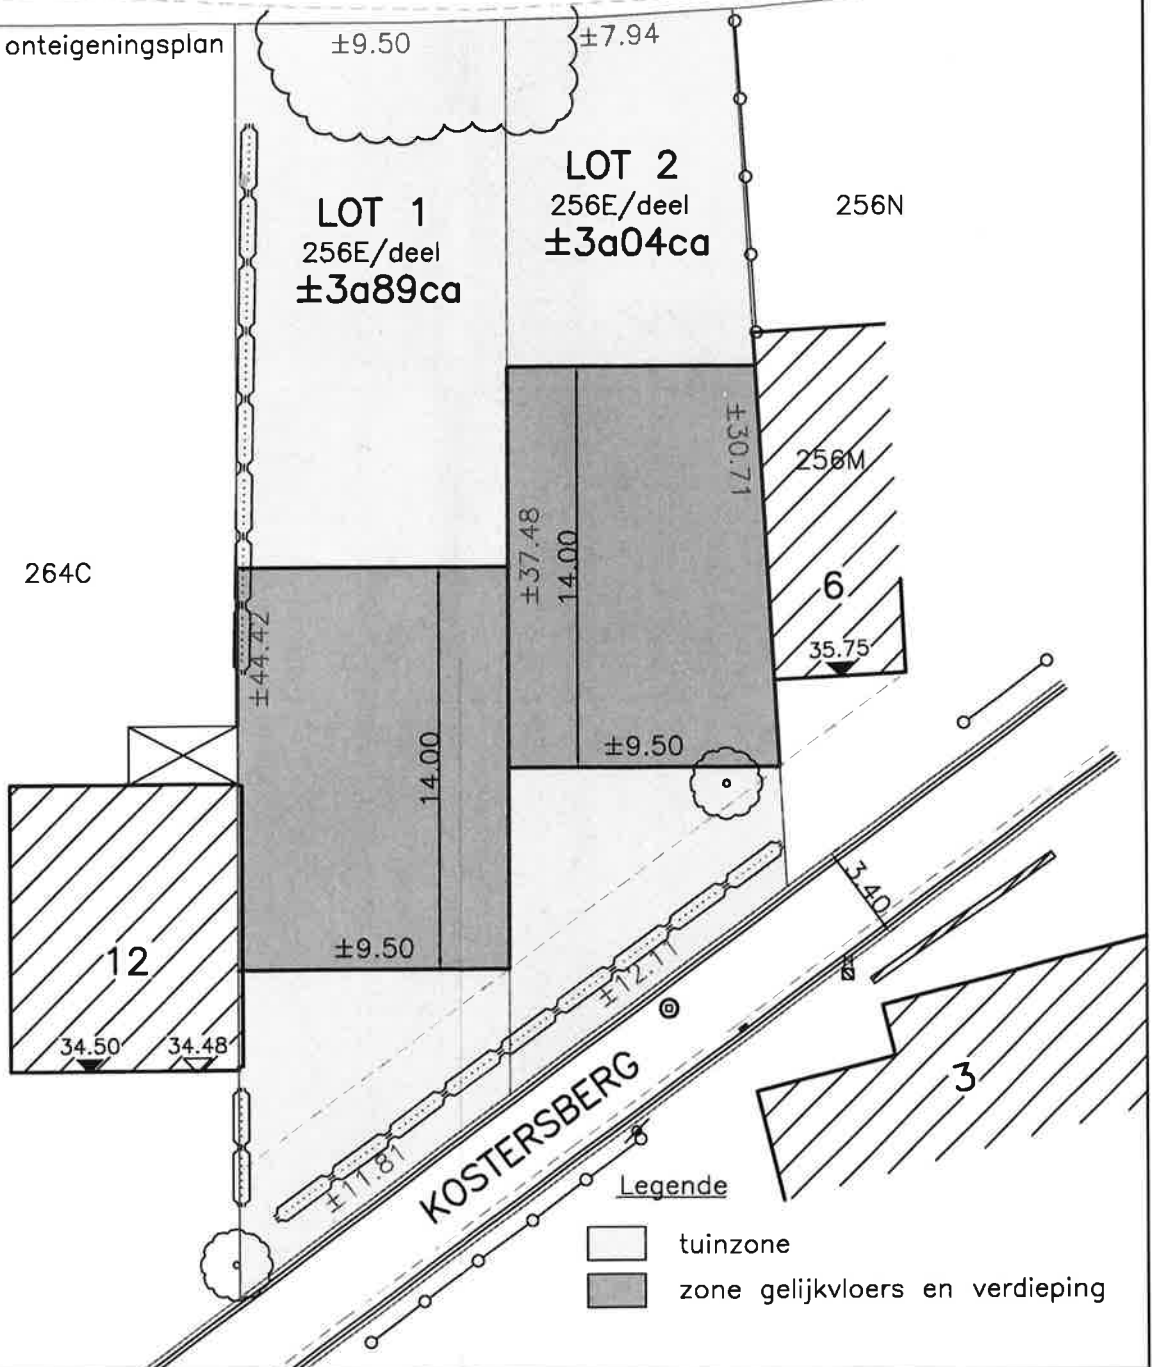

Legende

- tuinzone
- zone gelijkvloers en verdieping